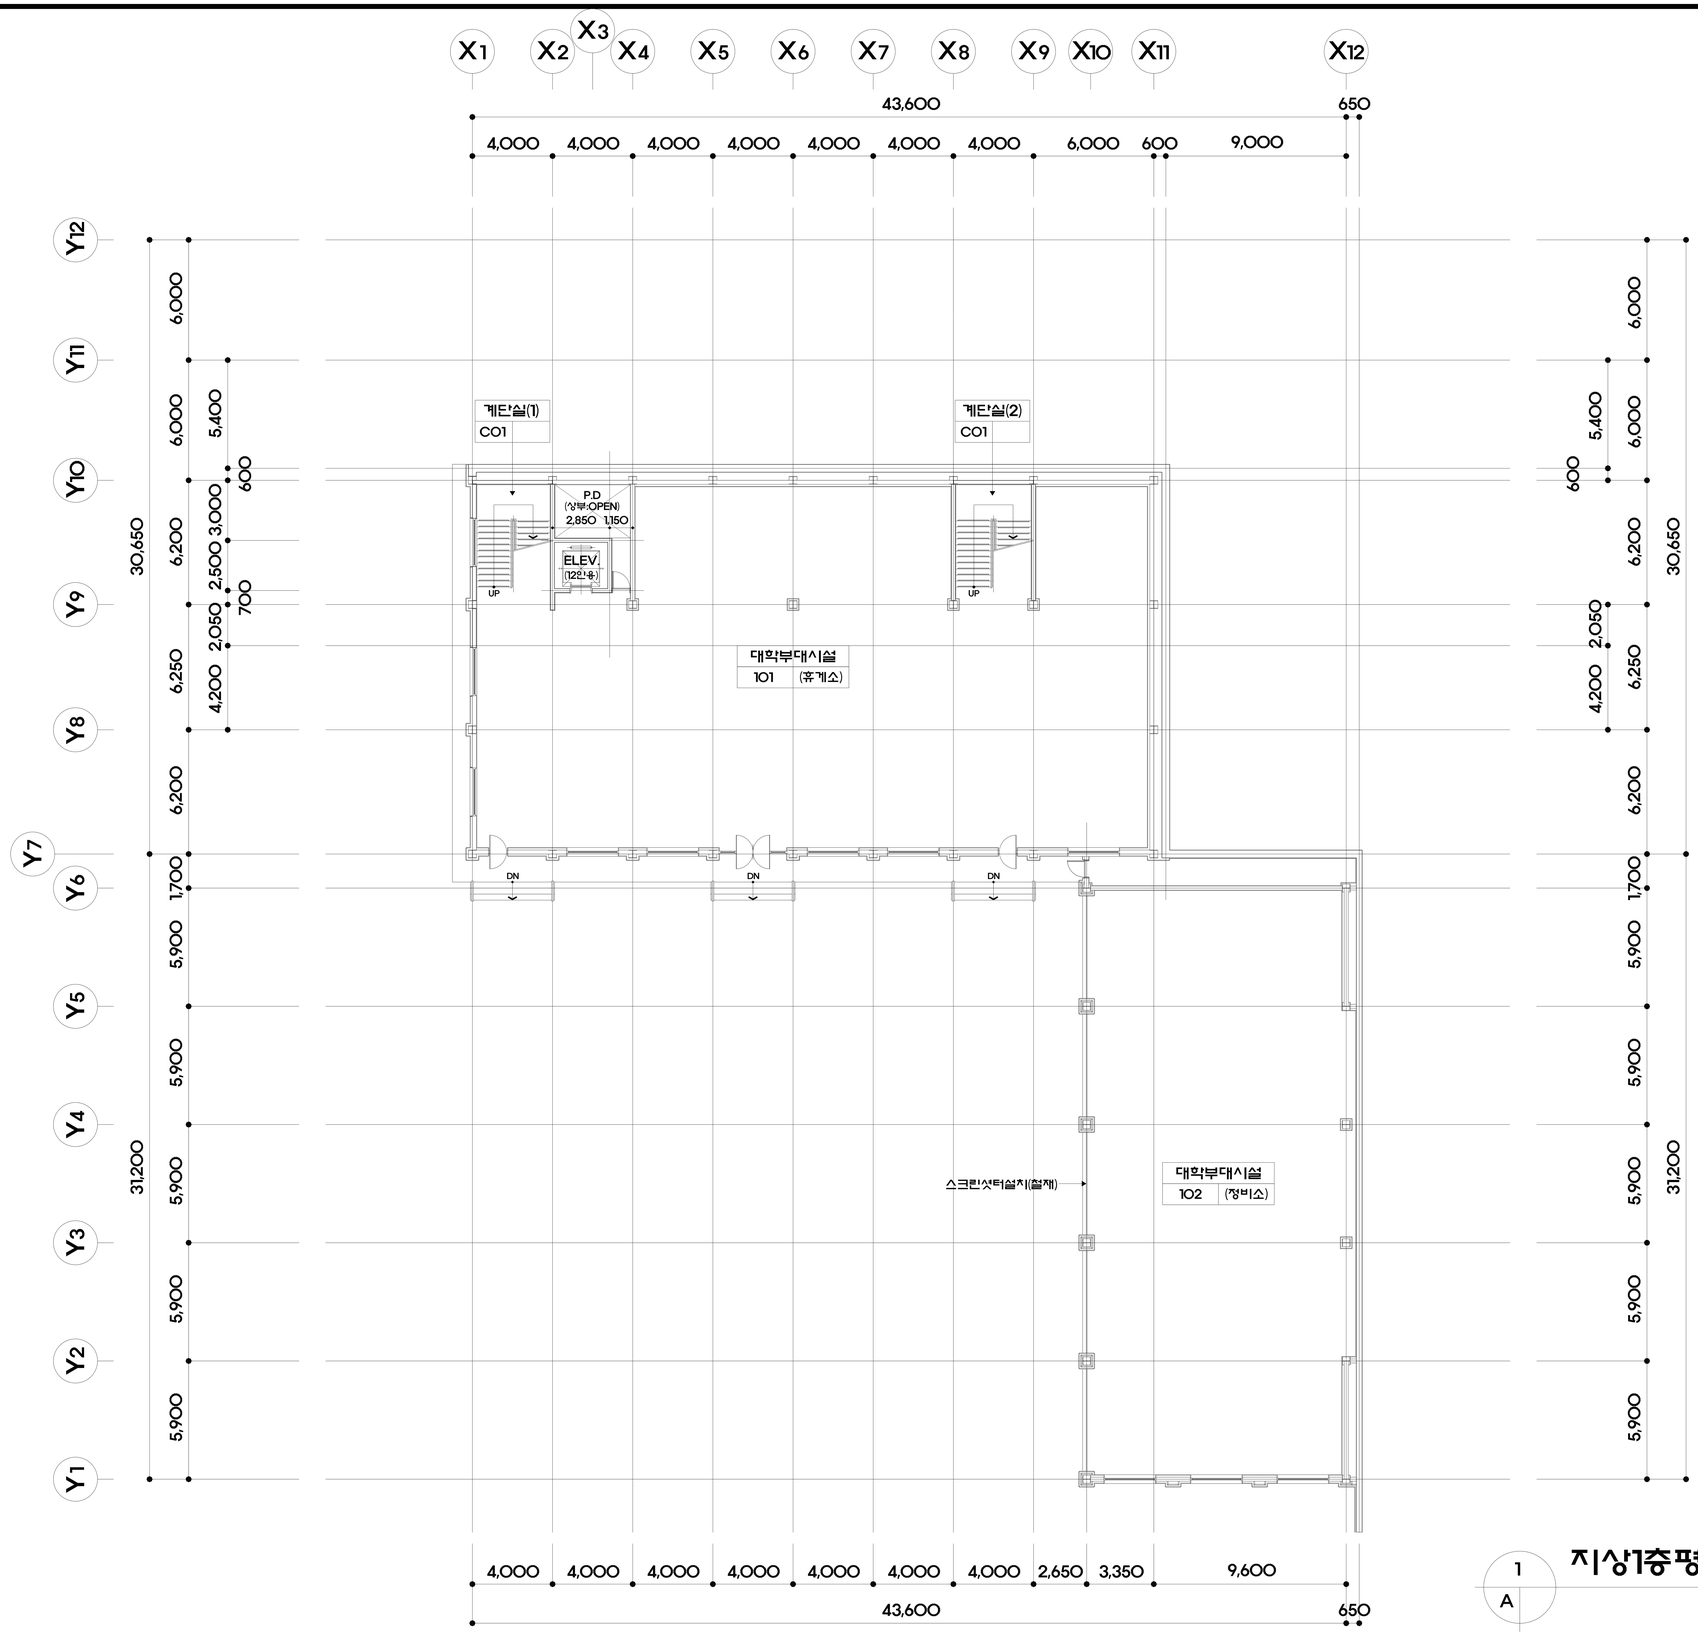


1
A

지상1층평면도 (휴게소동-3)

축 척 : 1 / 300

NOTE

* 제3-5회증축

설계명 PROJECT TITLE

중원대학교
휴게소동-3 증축공사(3)

제 도 DRAWN BY	검 토 CHECKED BY
계 획 DESIGNED BY	승 인 APPROVED BY

도면명칭 DRAWING TITLE
지상1층평면도 (휴게소동-3)

축 척 SCALE
1 / 300

일 자 DATE
2015. 05.

설계번호 PROJECT NO.
00088A

도면화일명 DWG.FILE NAME
A- PLAN1

도면번호 SHEET NO.
A-00

우리월드
종합건축사사무소
ARCHITECTS & ENGINEERS
서울특별시 강서구 양천로 26-6(마곡동) 2층